


ОСНОВА ПРИЗЕМЉА
 Стамбено пословни објект бр. 3 (П+5) Ул. Тихомира Остојић бр. 36
 Кат. парцела бр. 6050 К.О. Зрењанин 1
 Ламела А
 Р=1:100

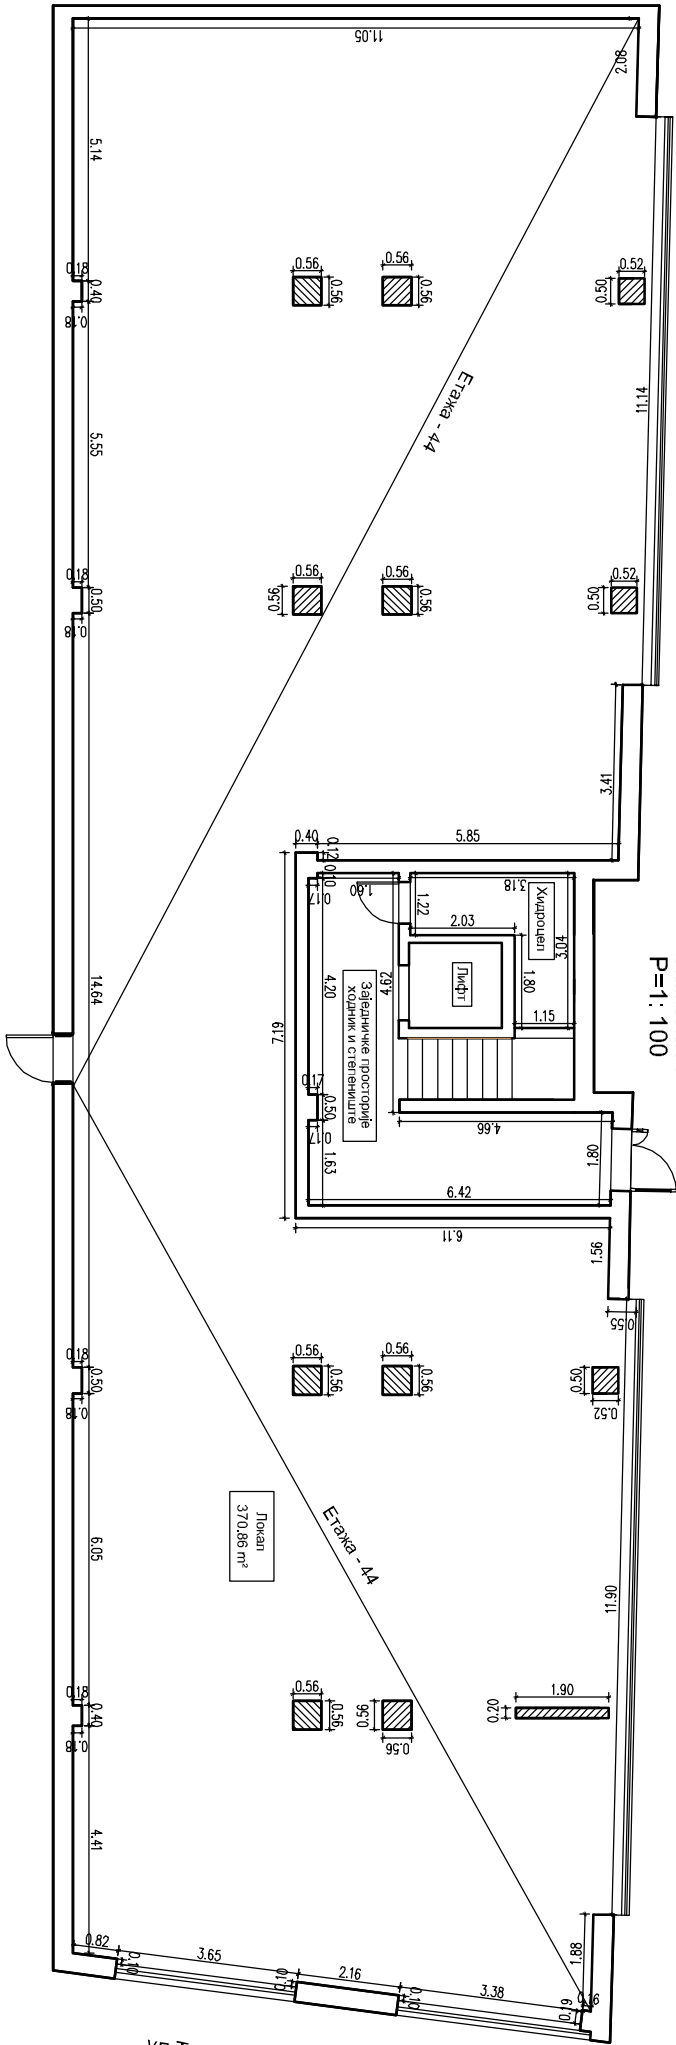

Изградилно : Иван Гаковић инж. геодетскије

ул.Тихомира Остојић бр. 36