


ОСНОВА ПРИЗЕМЉА
 Стамбено пословни објекат бр. 4 (П+5) Ул. Тихомира Остојић бр. 36
 Кат. парцела бр. 6050 К.О. Зрењанин 1

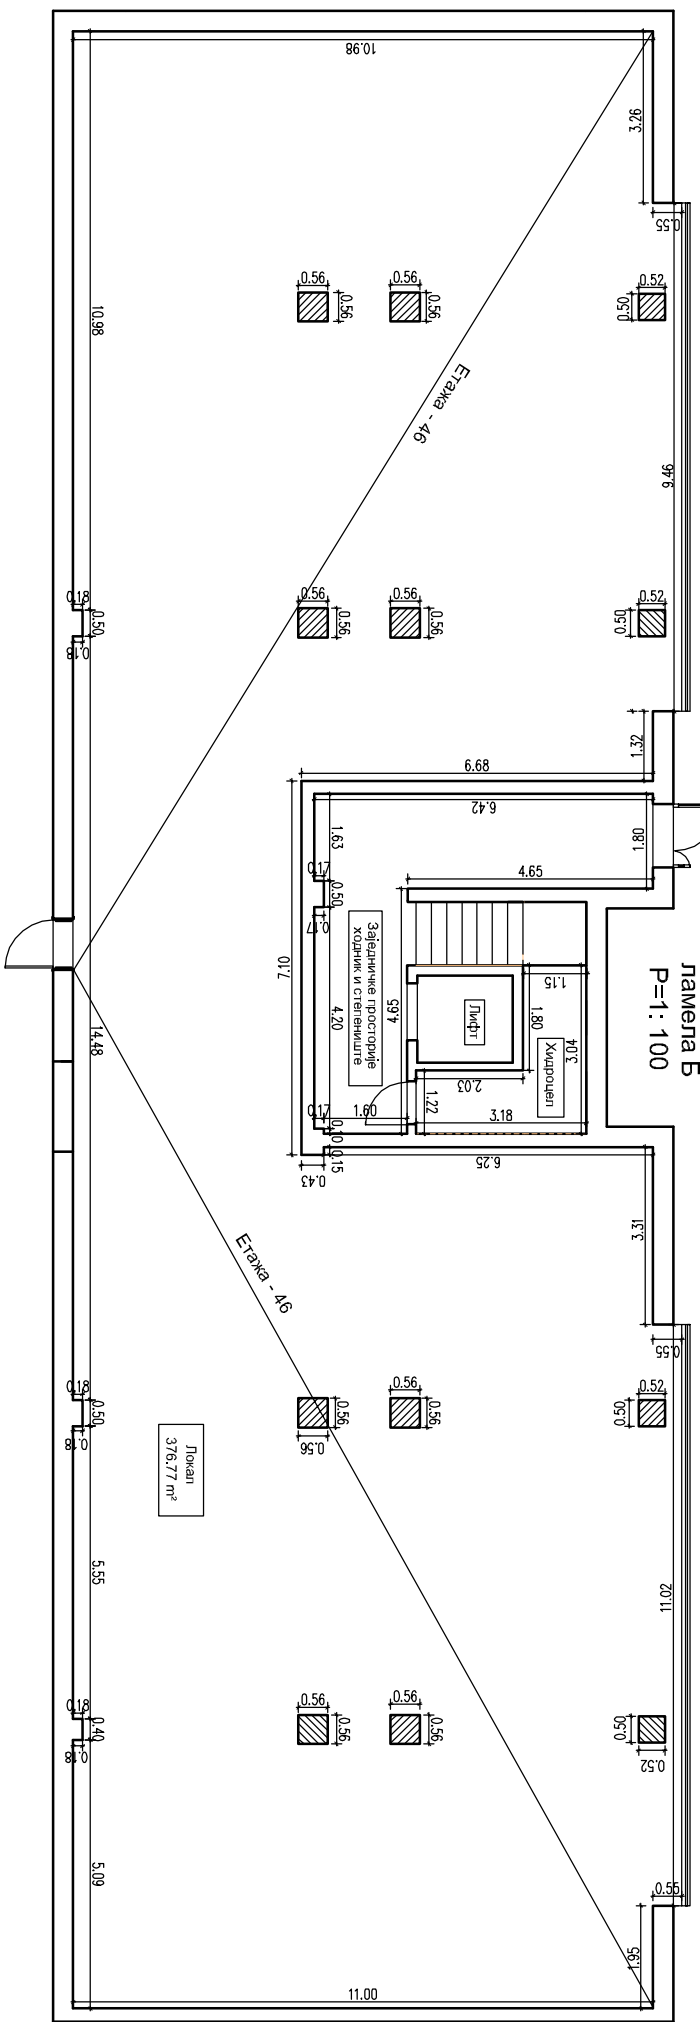

ул.Тихомира Остојић бр. 36

Израдио : Иван Гаковић инж. геодезије